

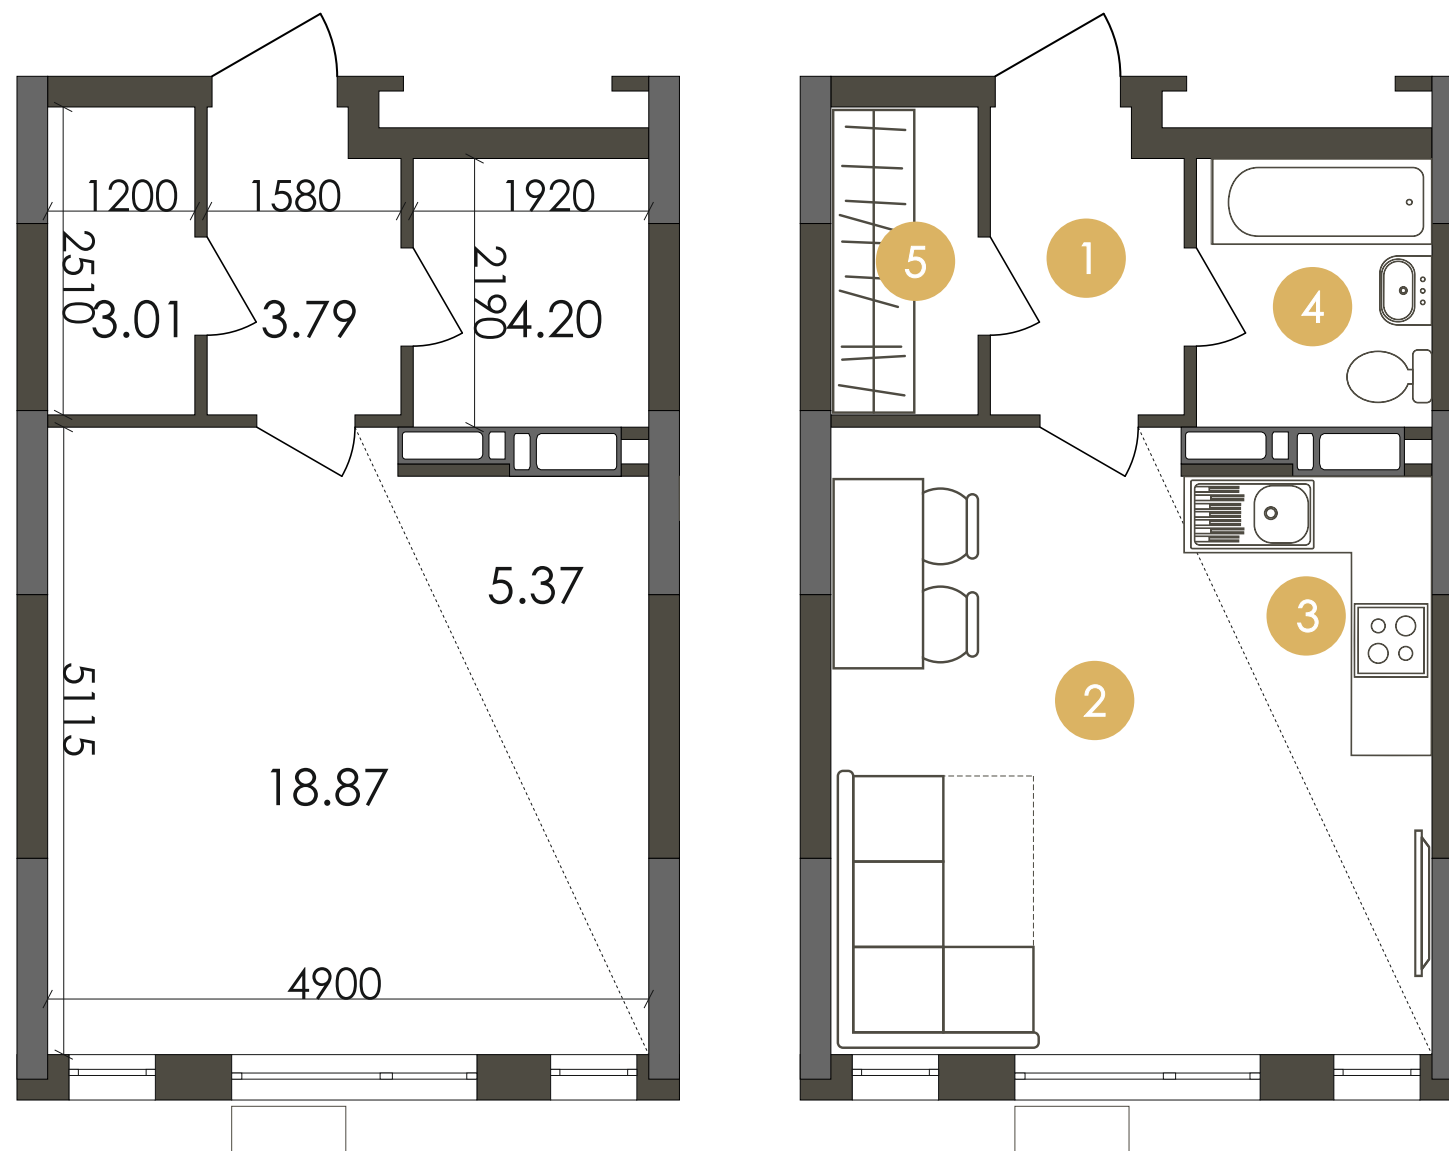


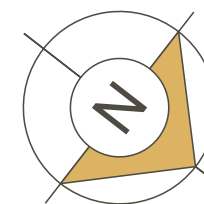

- 1. Передпокій 3.79
- 2. Житлова кімната 18.87
- 3. Кухня-ніша 5.37
- 4. Санвузол 4.20
- 5. Гардеробна 3.01

ЖИТЛОВА ПЛОЩА 18.87
ЗАГАЛЬНА ПЛОЩА 35.24

План квартири без перегородок

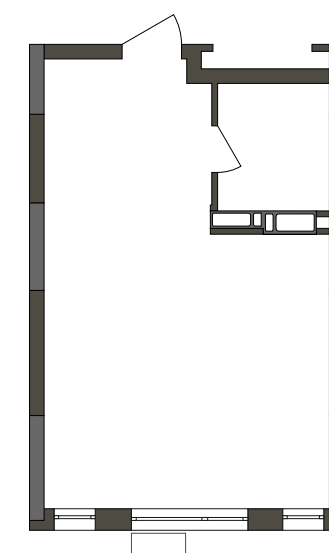

271	285	299	313	327	341	355	383	411	439	467	495	523	551	579	№ кв.
2	3	4	5	6	7	8	10	12	14	16	18	20	22	24	Поверх

*розташування вікон показано умовно

