

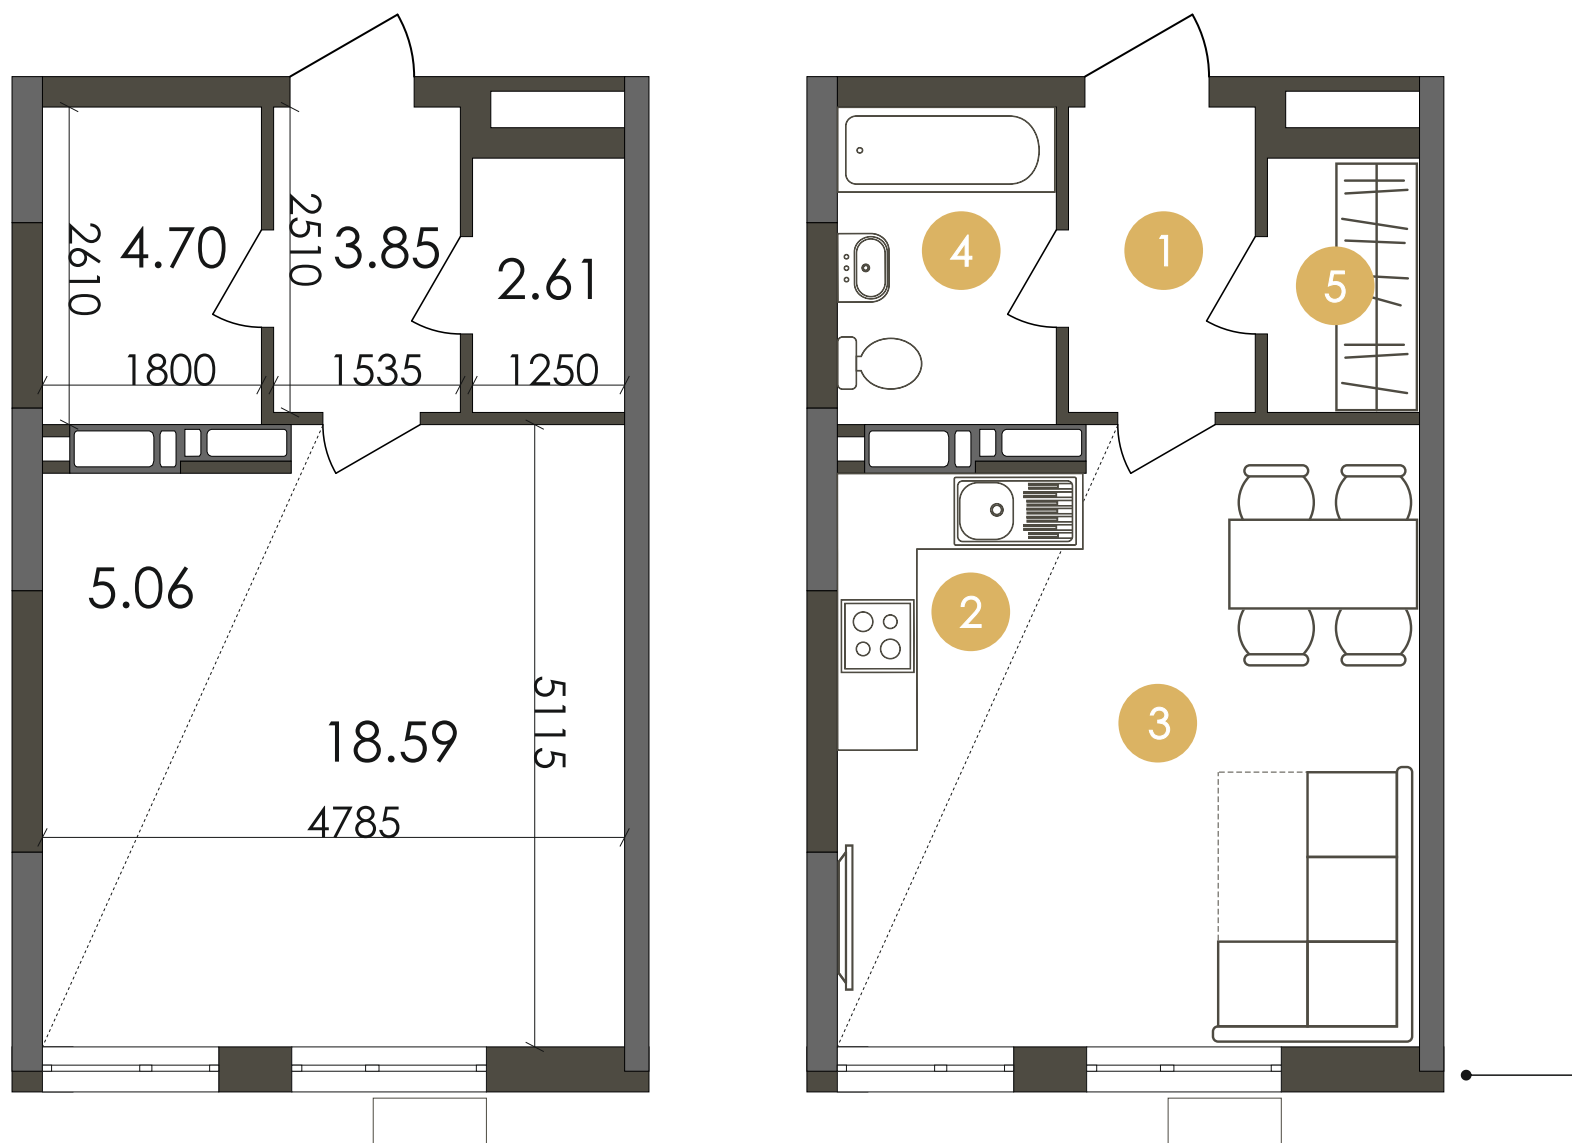
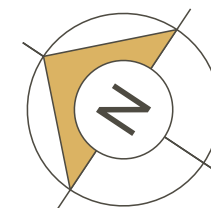


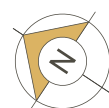

1. Передпокій	3.85
2. Житлова кімната	18.59
3. Кухня-ніша	5.06
4. Санвузол	4.70
5. Гардеробна	2.61
ЖИТЛОВА ПЛОЩА	18.59
ЗАГАЛЬНА ПЛОЩА	34.81

План квартири без перегородок

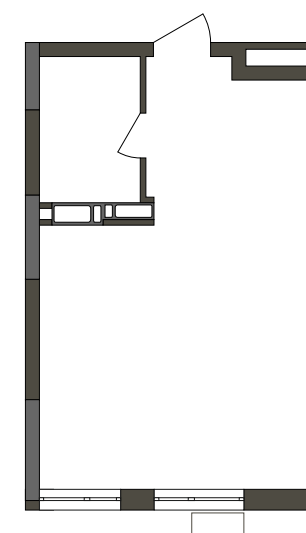

259	273	287	301	315	329	343	357	371	385	399	413	427	441	455	№ кв.
2	3	4	5	6	7	8	9	10	11	12	13	14	15	16	Поверх
469	483	497	511	525	539	553	567	581							
17	18	19	20	21	22	23	24	25							

*розташування вікон показано умовно